




Radom - Dziedzictwo Jagiellonów

KLUB INTELIGENCJI KATOLICKIEJ

Tadeusz Derlatka


Radom, 15.11.2016

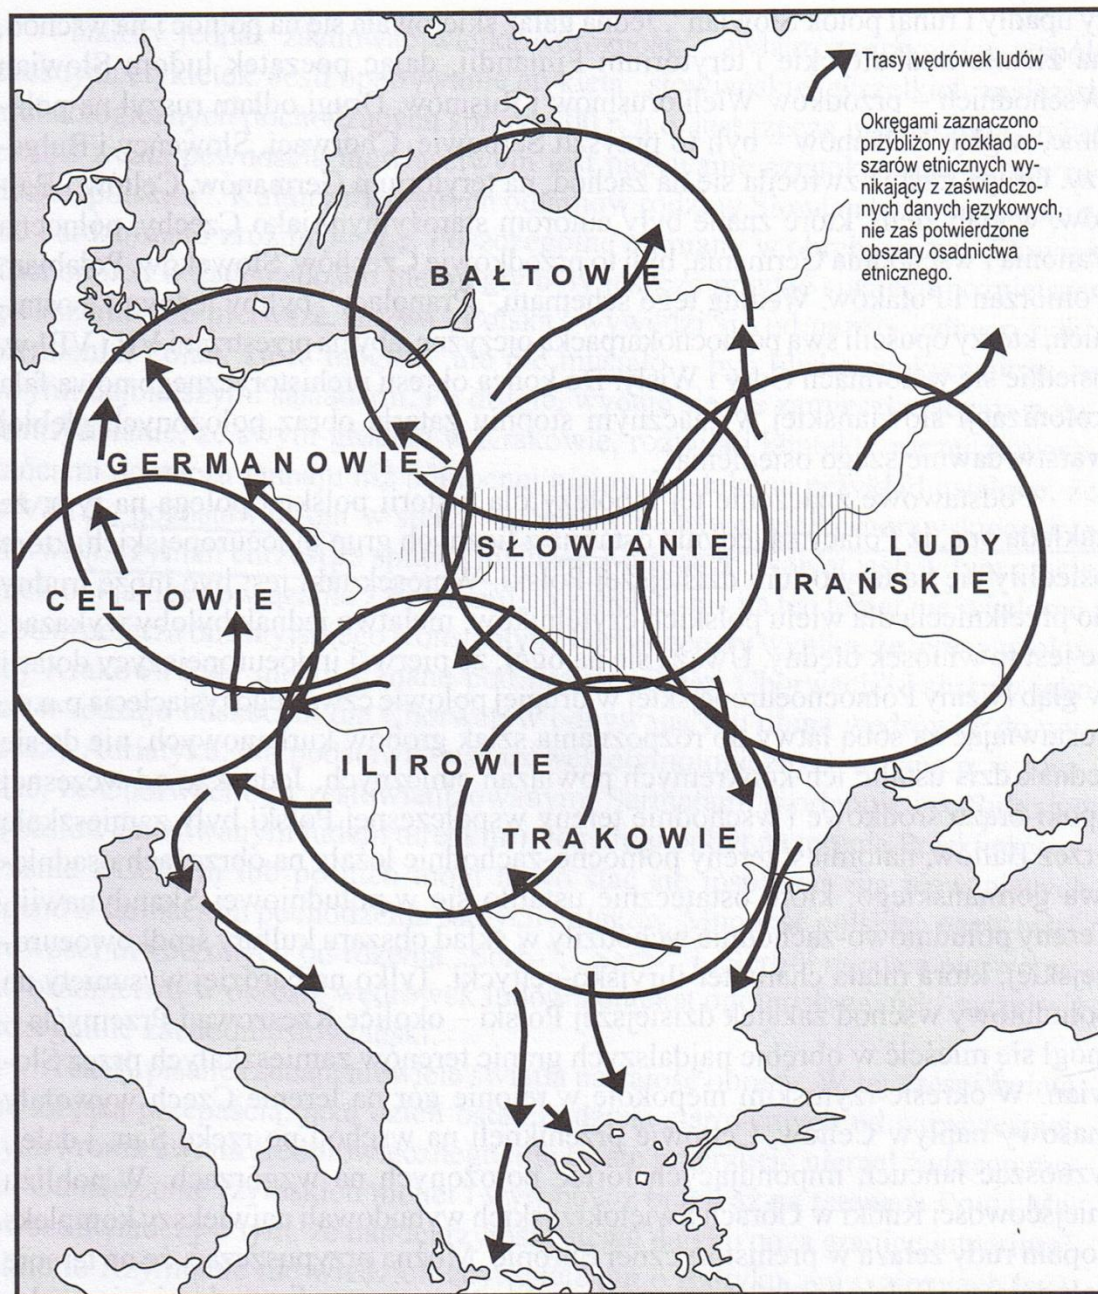


Rys. C. Praojczyzna Słowian



Fragment drzewa genealogicznego Jagiellonów

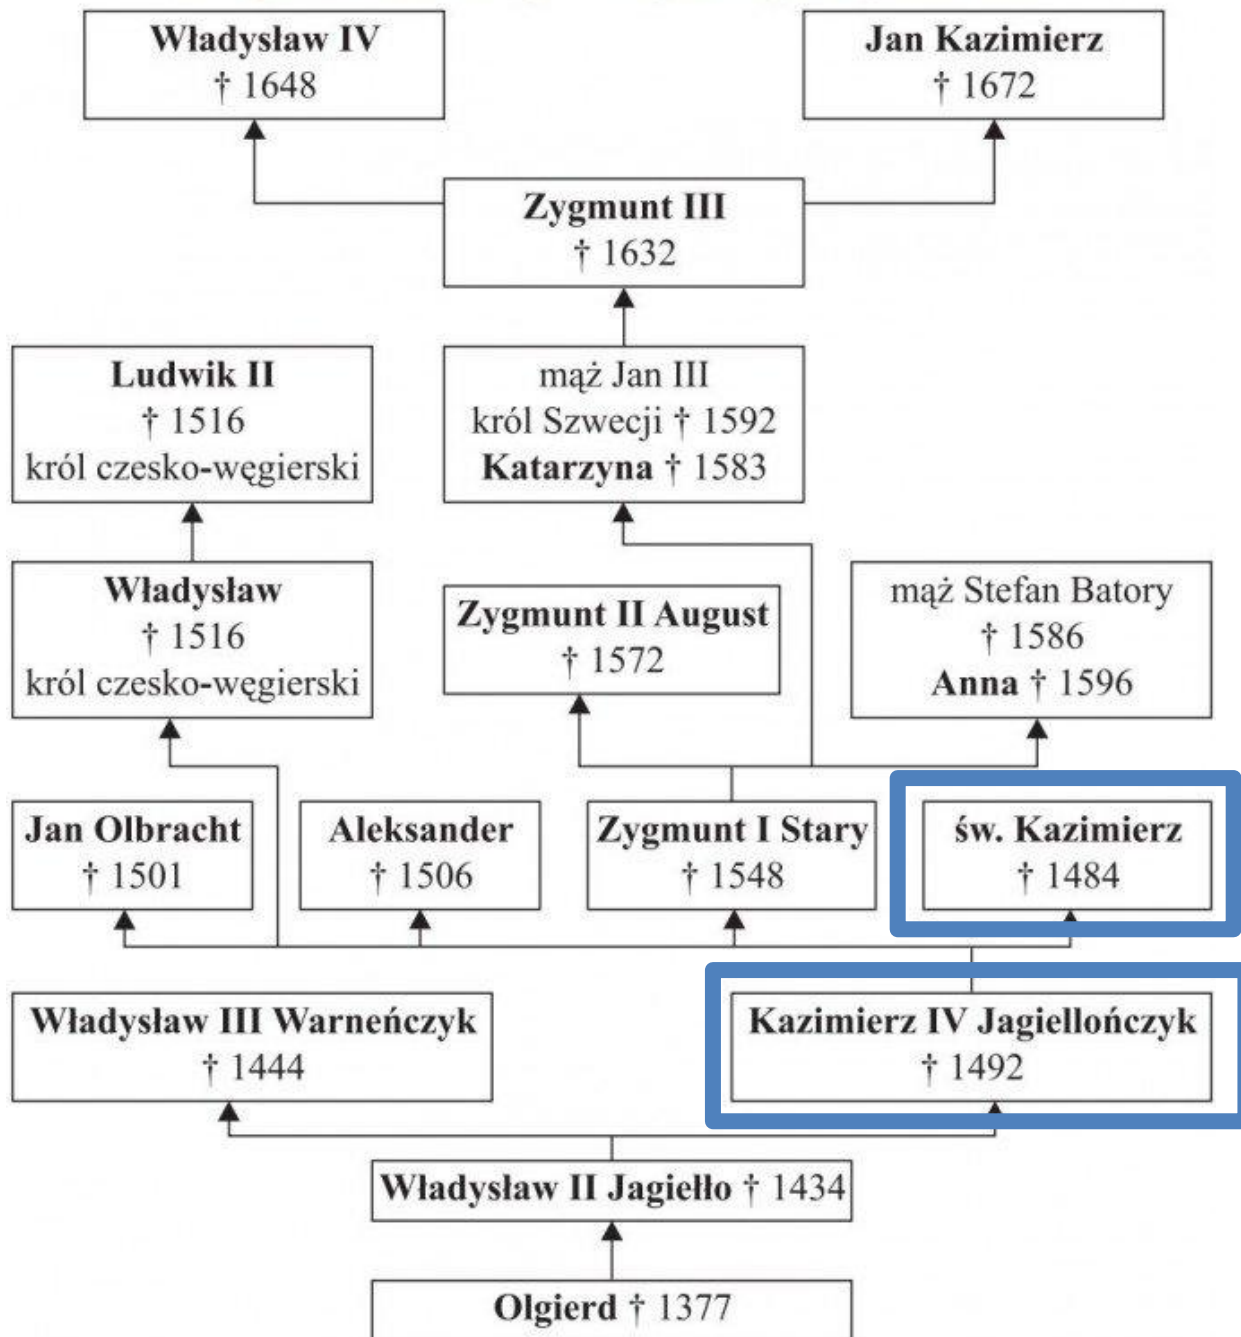

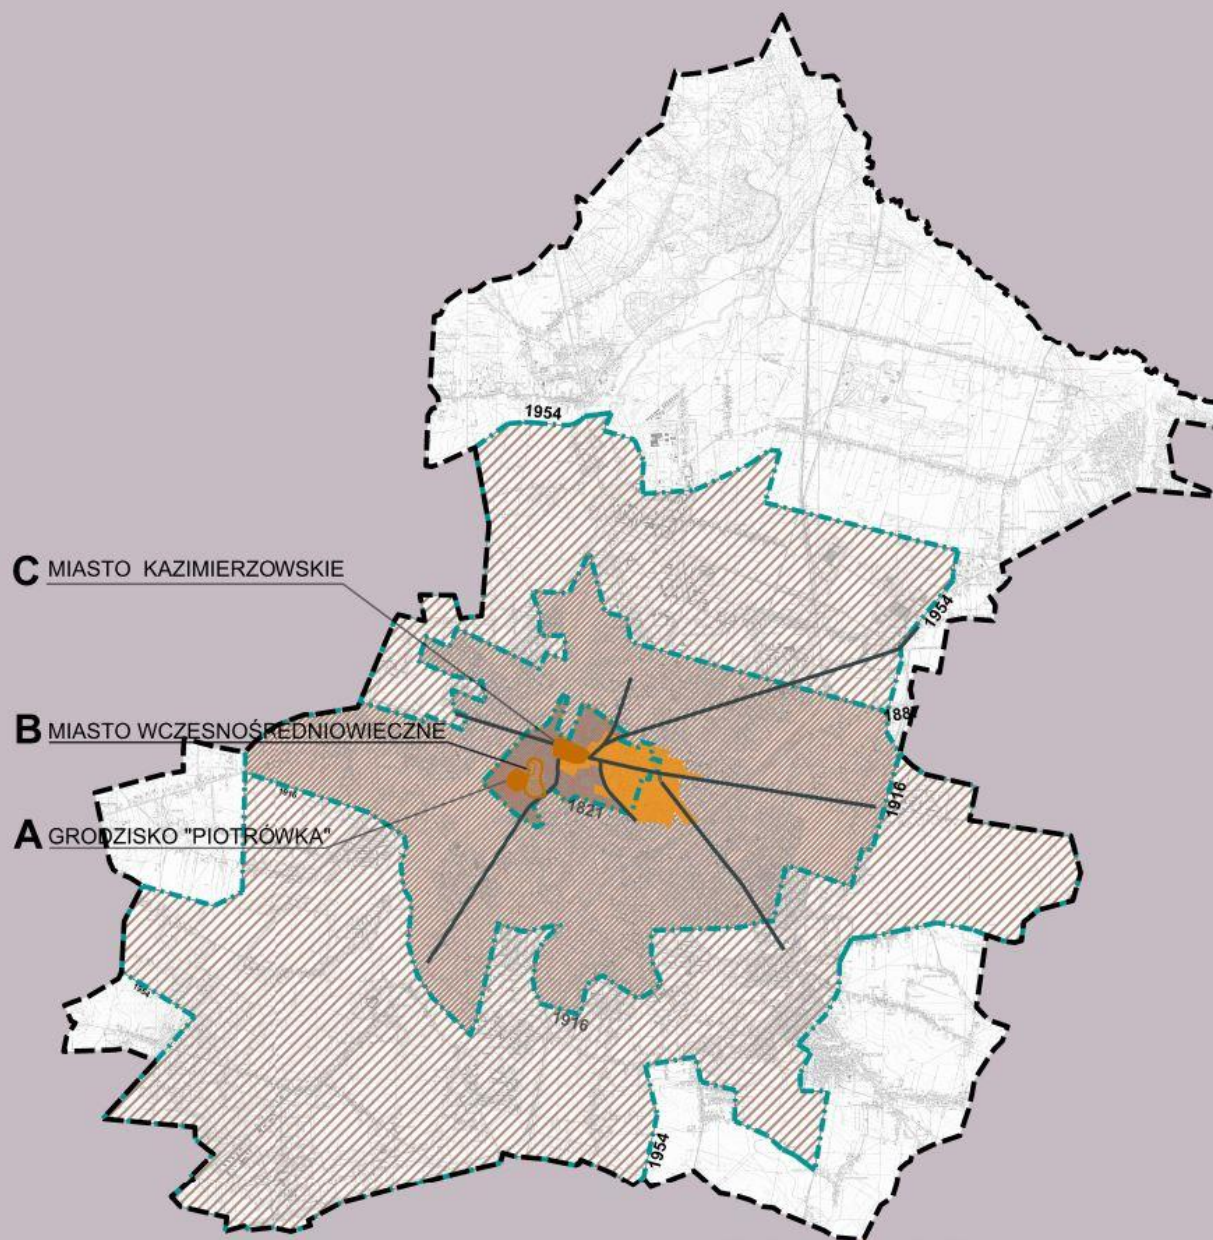

- GRANICA MIASTA
- TERENY ZABUDOWANE
- PRADOLINA RZĘKI MLECZNEJ I JEJ DOPŁYWÓW OTD
- TERENY ZWARTEJ ZABUDOWY MIASTA XIX-WIECZNEGO

ROZWÓJ TERYTORIALNY RADOMIA

- A** GRODZISKO "PIOTRÓWKA" I PODGRODZIE
- B** MIASTO ŚREDNIOWIECZNE NA PRAWIE ŚREDZIM 1155 R. X - XII WIEK
- C** MIASTO ŚREDNIOWIECZNE W OBRĘBIE MURÓW MIEJSKICH NA PRAWIE MAGDEBURSKIM Z FUNDACJI KAZIMIERZA WIELKIEGO OKOŁO 1360 XIV WIEK


- 1821 GRANICA ADMINISTRACYJNA WG PLANU Z 1821 R.
- 1916 GRANICA ADMINISTRACYJNA OD 1916 R.
- 1954 GRANICA ADMINISTRACYJNA OD 1954 R.
- GRANICA ADMINISTRACYJNA OD 1984 R.

HISTORYCZNY UKŁAD KOMUNIKACYJNY


- HISTORYCZNY UKŁAD KOMUNIKACYJNY - DROGI, TRAKTY HANDLOWE I POCZTOWE
- ISTNIEJĄCA LINIA KOLEJOWA OD 1887 R.



Radom – historyczne etapy rozwoju miasta

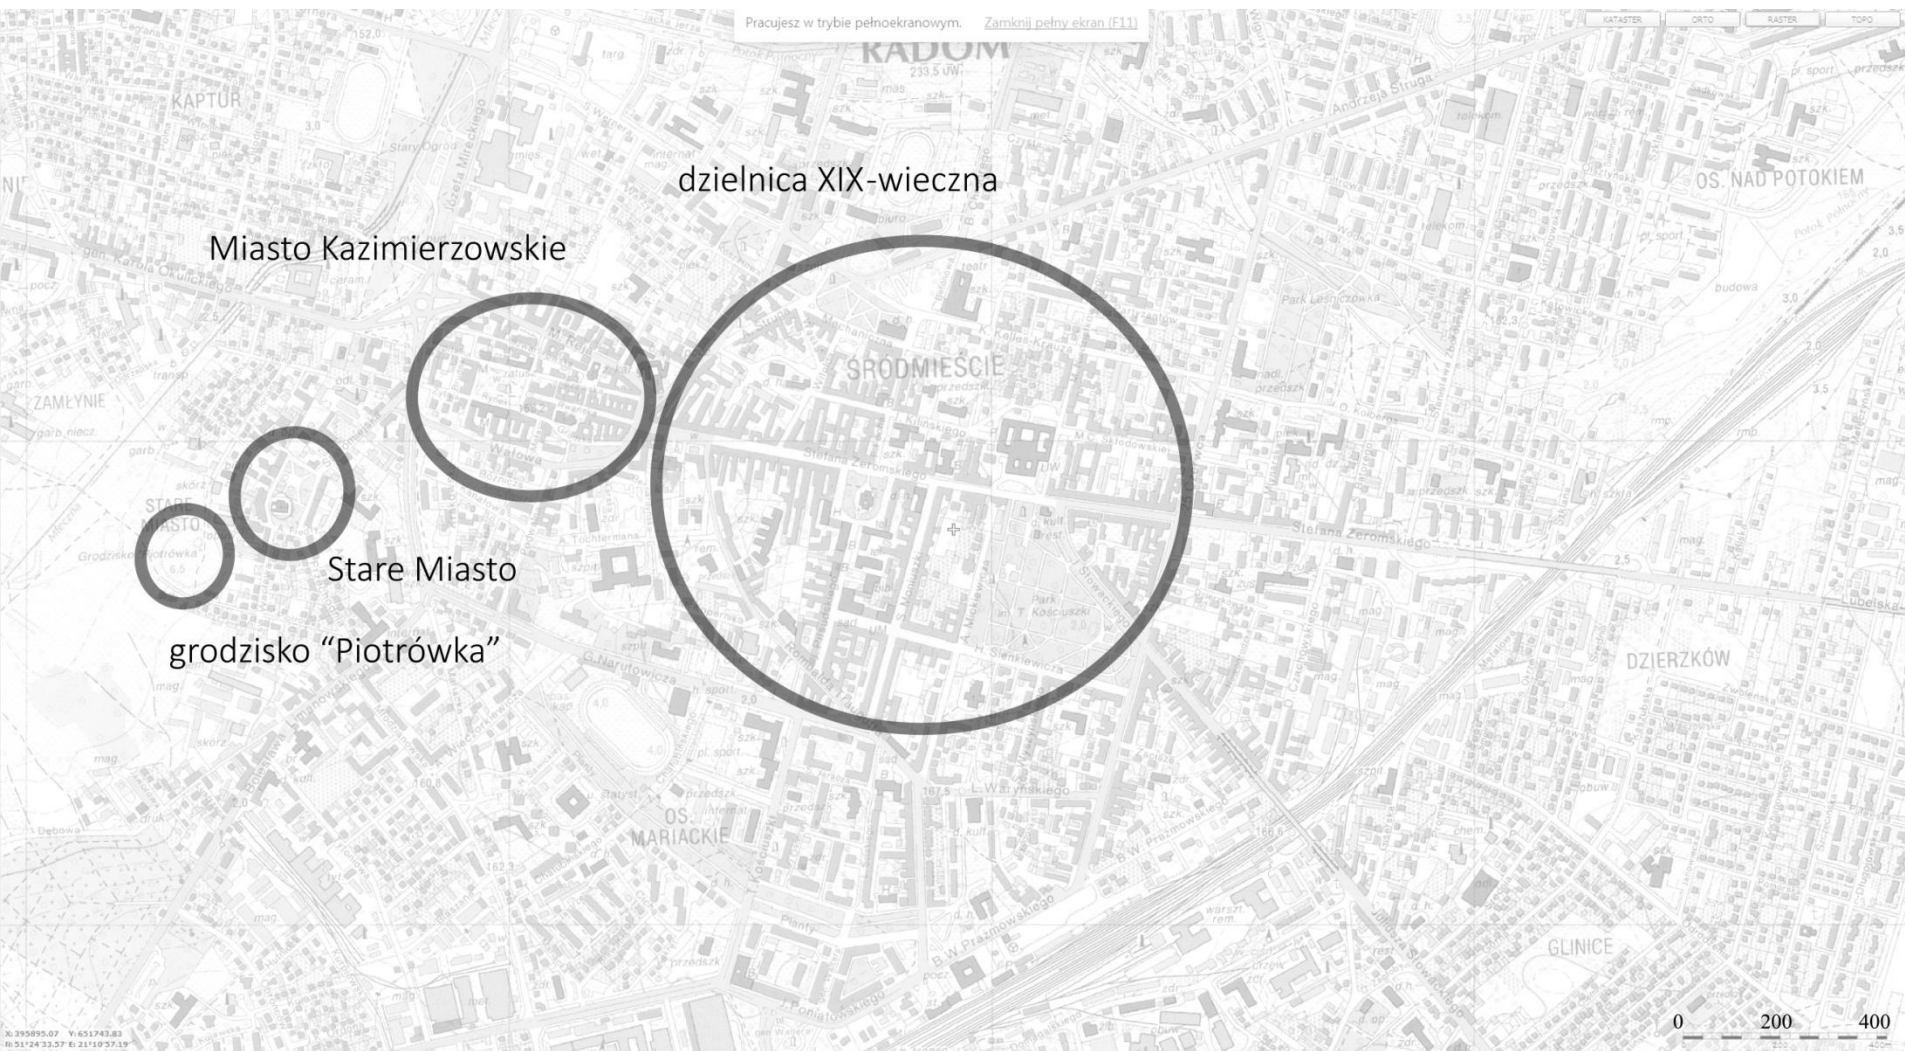


Grodzisko „Piotrówka”

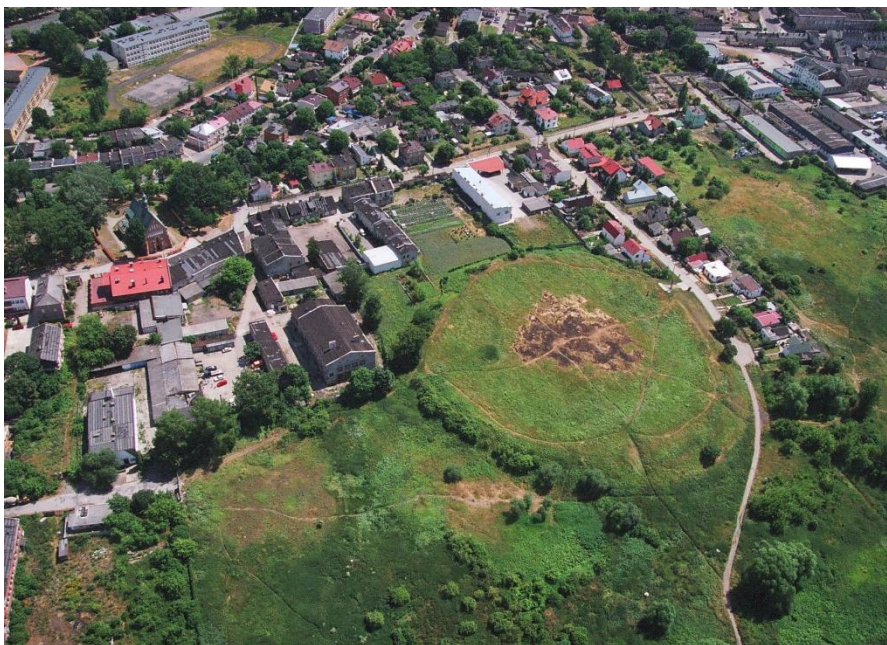


„Piotrówka” - Biskupin



Plan Starego i Nowego Radomia

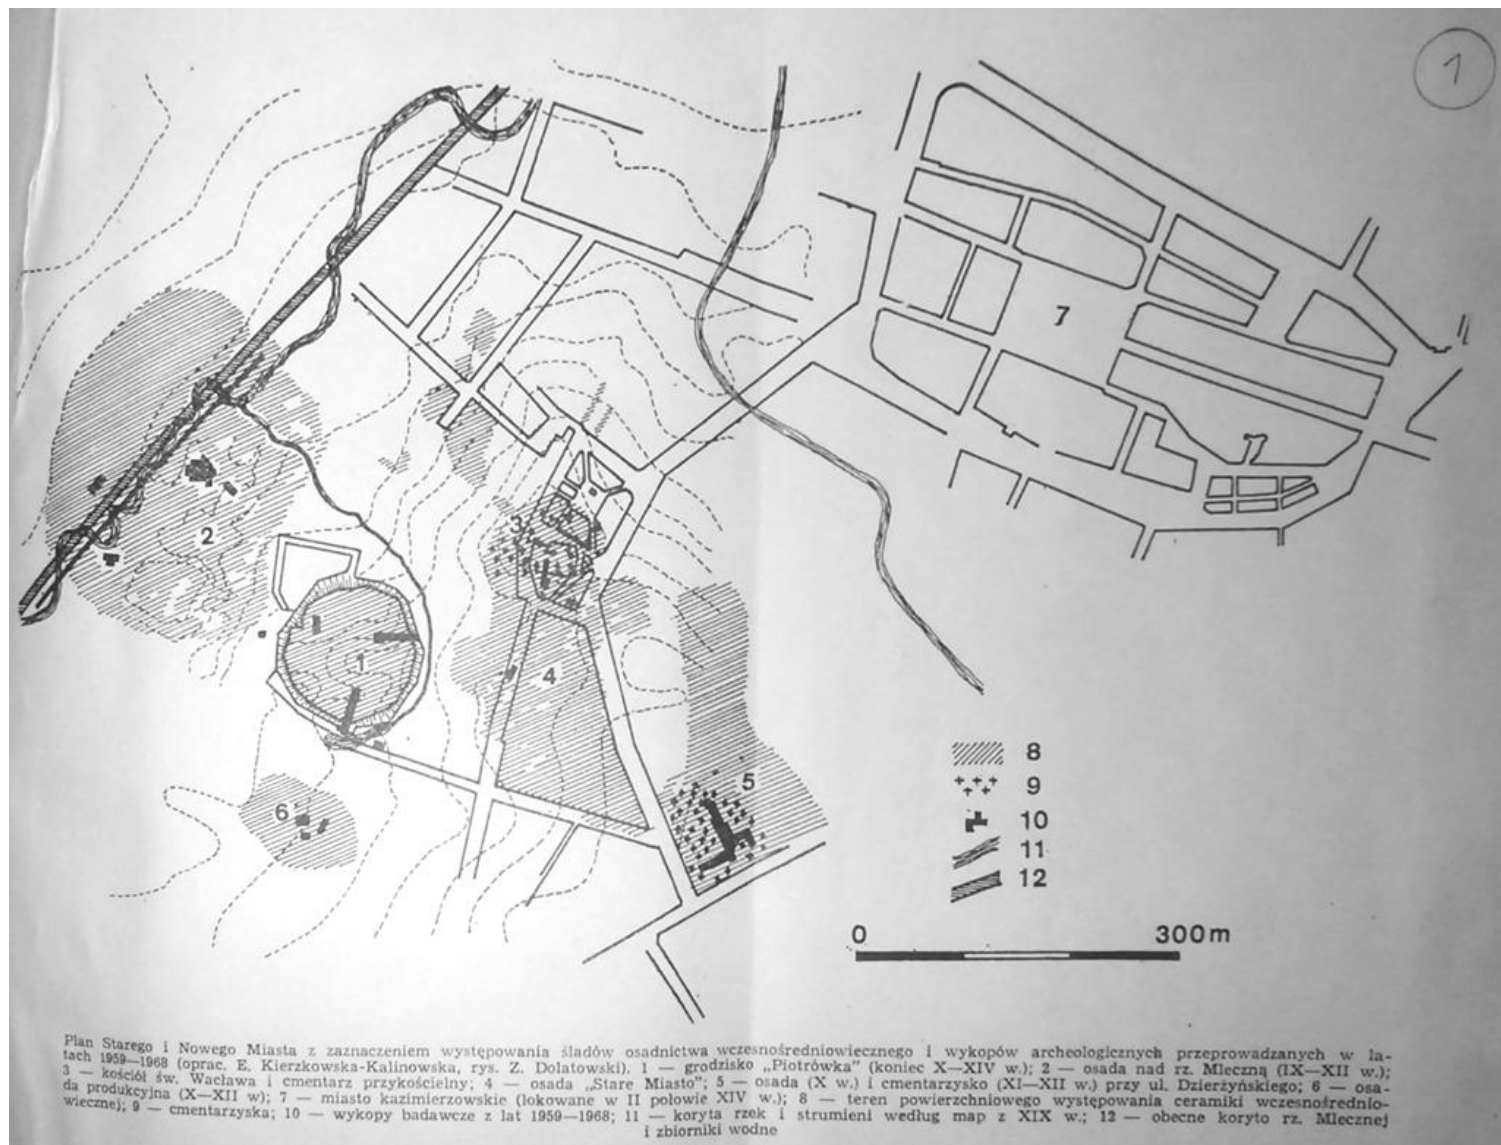

Stare Miasto – kościół św. Wacława

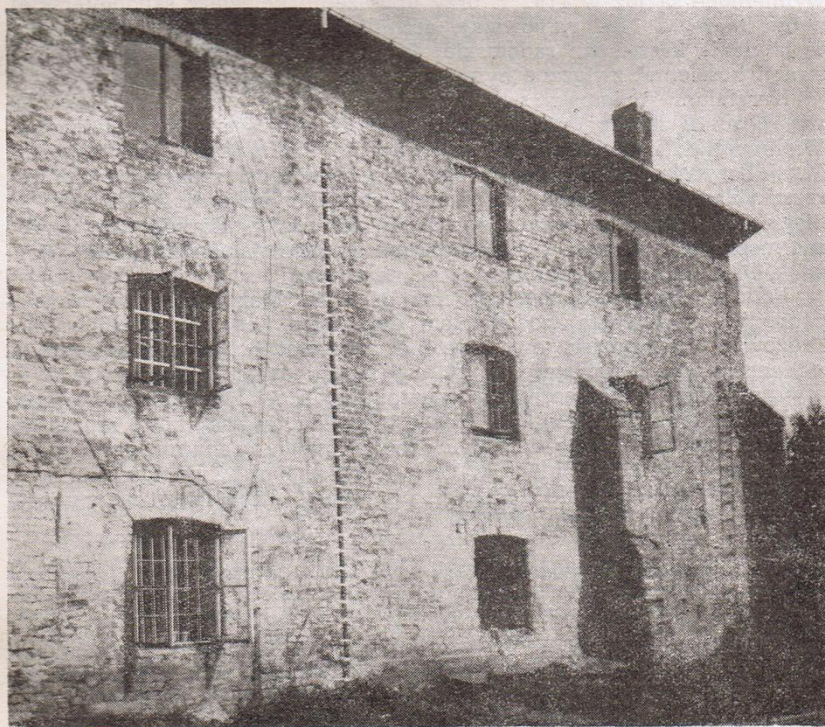

Budynek dawnego kościoła św. Wacława. Widok elewacji południowej z zaznaczeniem styku ścian z końca XIII w. (od prawej) z dobudową z poł. XV w. (od lewej)



Miasto Kazimierzowskie



Miasto Kazimierzowskie



>>> Pierwszy radomski ratusz
wg rysunku S. Hoppena

Miasto Kazimierzowskie




Miasto Kazimierzowskie



Zamek Królewski



Zamek Królewski

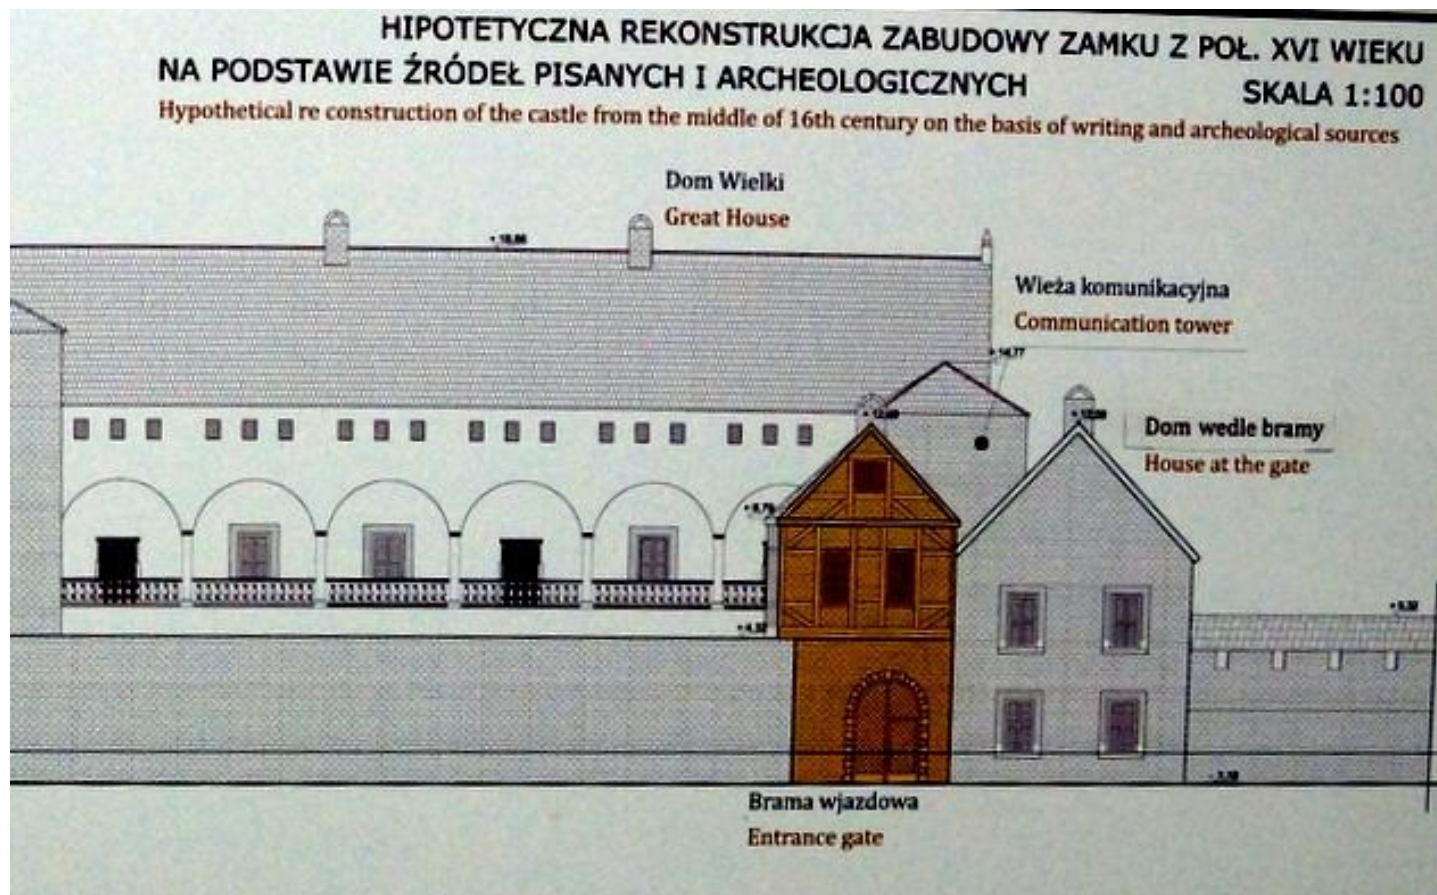

Zamek Królewski



Zamek Królewski



Zamek Królewski – Wawel - portal późnogotycki



Nadproże późnogotyckiego portalu wmurowane w ścianę Domu Gotyckiego w Puławach. Piaskowiec. Przeniesione przez Izabelę Czartoryską na początku XIX w. z zamku radomskiego. Stan obecny



Unia Radomsko – Wileńska 1401



Konstytucja Nihil Novi 1505




Hołd Pruski 1489



Dzielnica XIX wieczna


128

PRZEBUDOWA MIASTA W PIERWSZEJ POŁOWIE XIX WIEKU

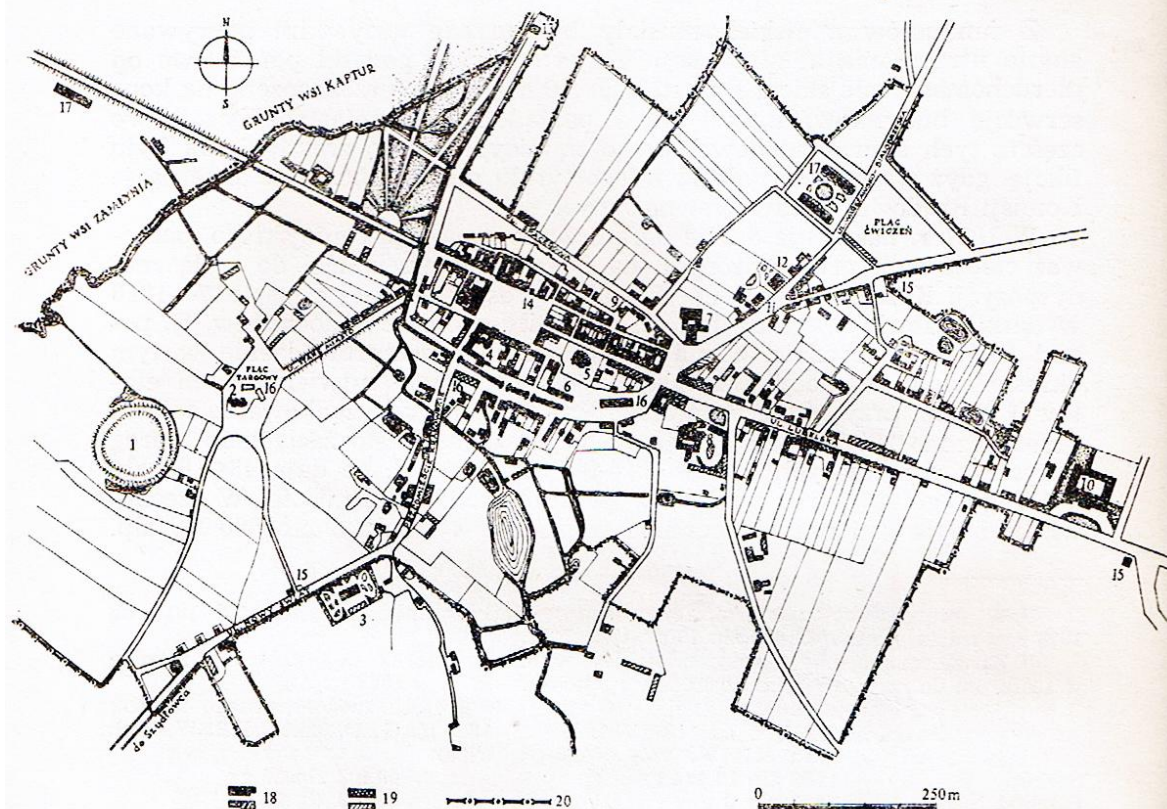


Plan miasta z około 1830 r. (oprac. W. Kalinowski, rys. Z. Dolatowski). 1 — grodzisko „Piotrówka”; 2 — magazyn wojskowy; 3 — szpital; 4 — szkoła wojewódzka; 5 — kościół farny św. Jana; 6 — archiwum skarbowe; 7 — więzienie i lazaret; 8 — klasztor bernardynów; 9 — teatr; 10 — Komisja Województwa Sandomierskiego; 11 — poczta; 12 — Komisja Obwodu Radomskiego; 13 — rzeźnia; 14 — odwach wojskowy; 15 — roгатki; 16 — jatki; 17 — stajnie wojskowe; 18 — domy murowane; 19 — domy drewniane; 20 — granica miasta


Dzielnica XIX wieczna

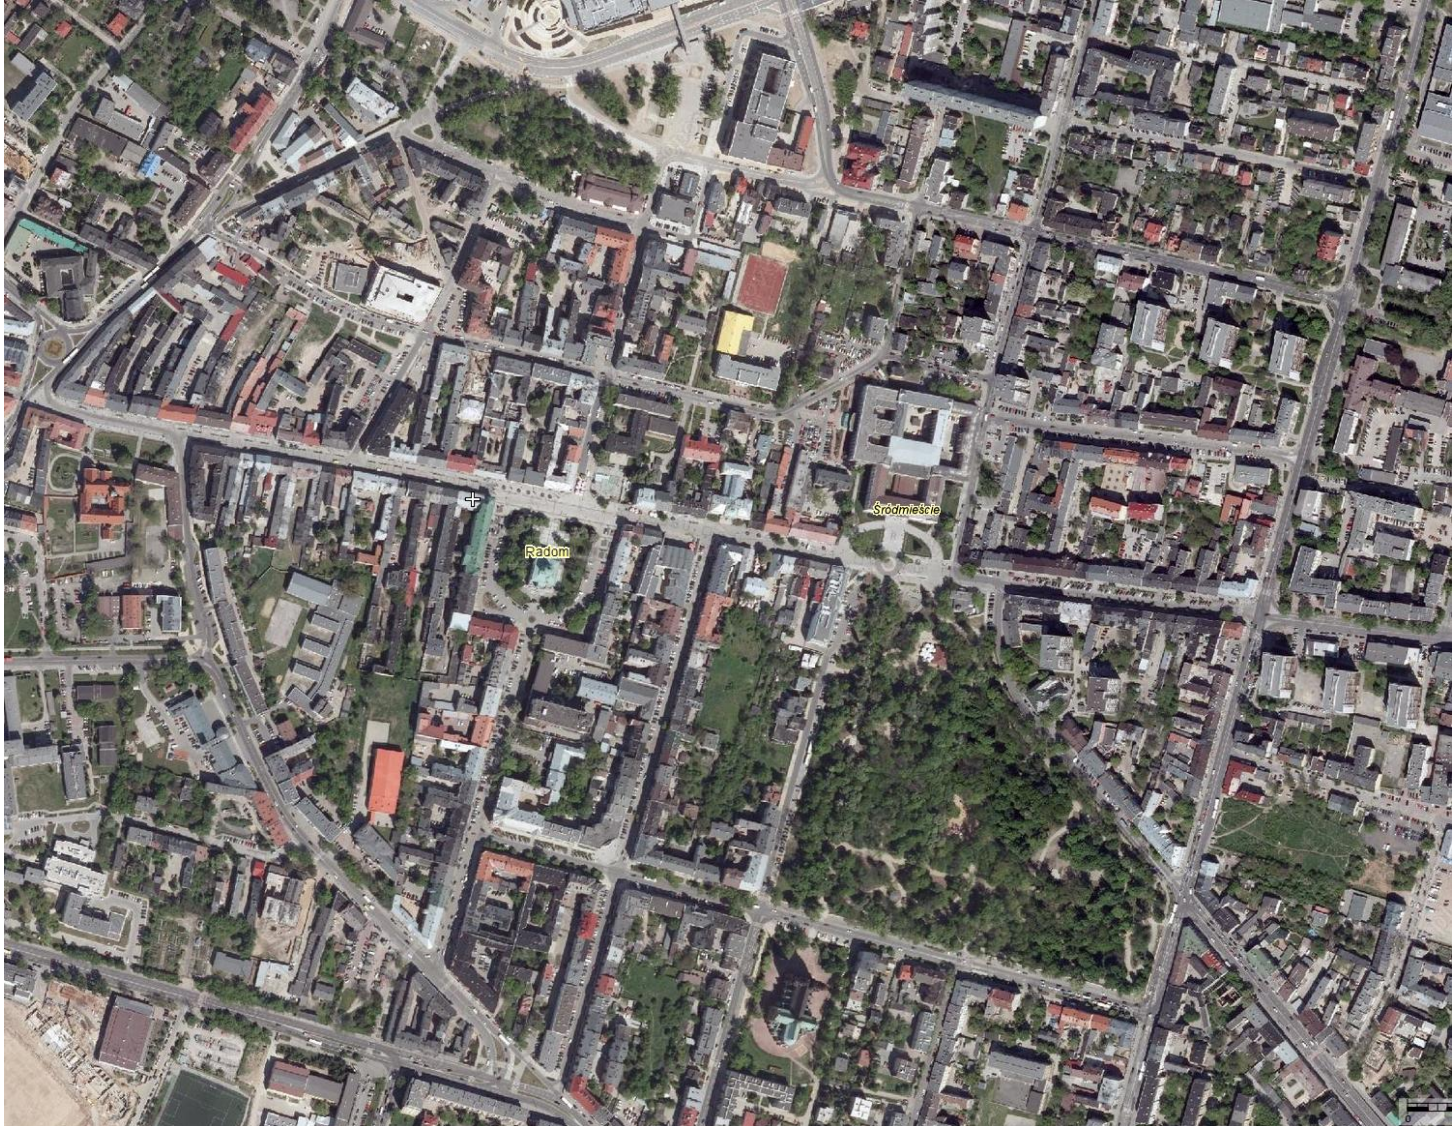


Dzielnica XIX wieczna

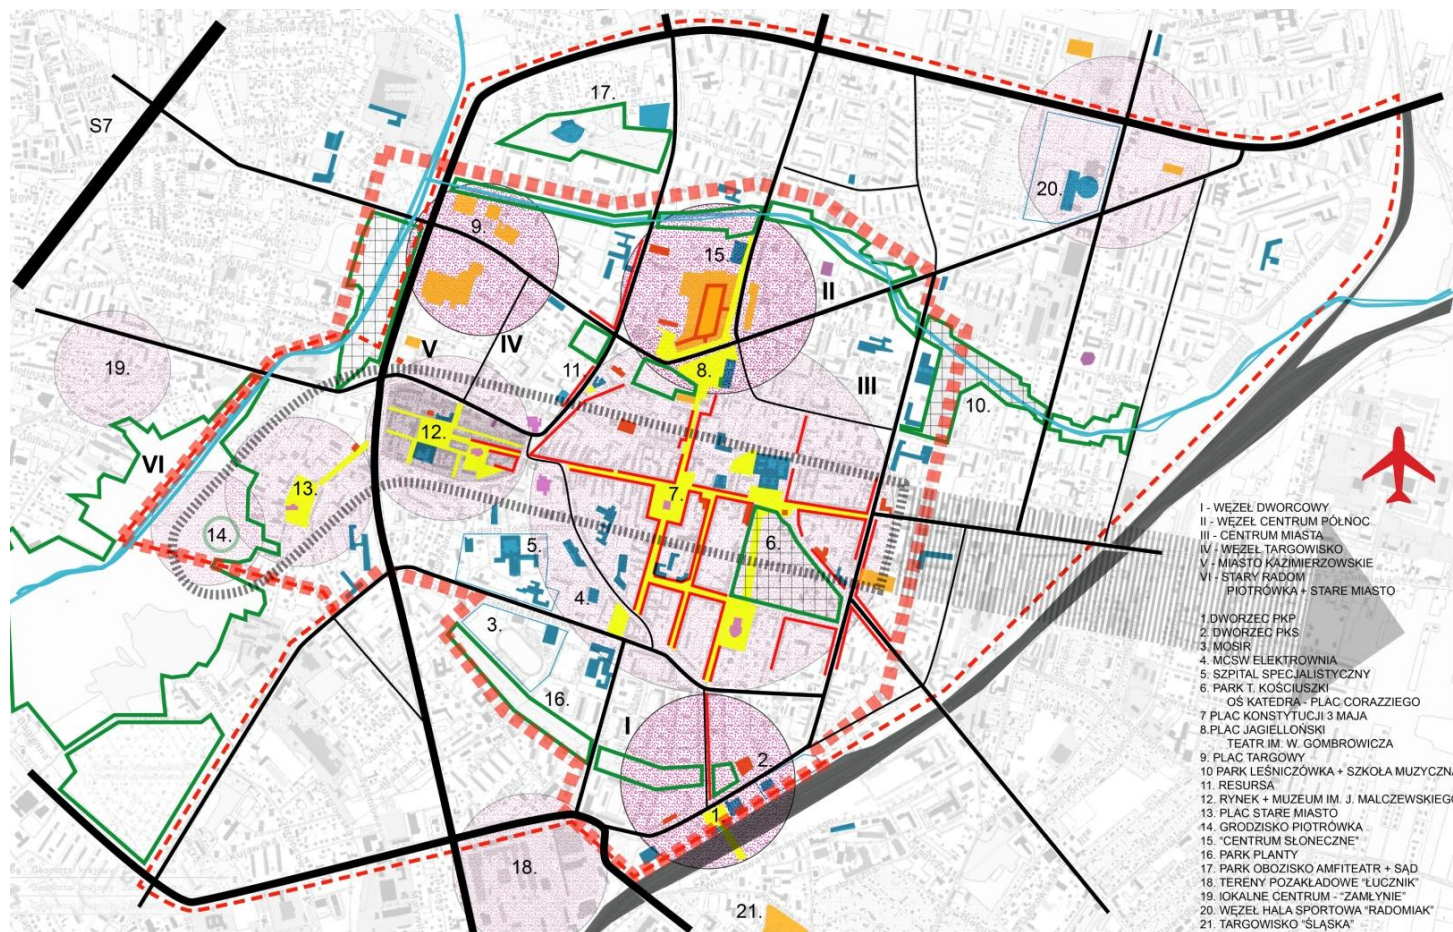


Schemat powiązań między głównymi obszarami węzłowymi w śródmieściu Radomia

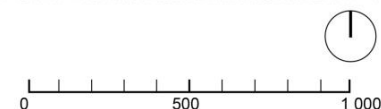


oś ul. Żeromskiego

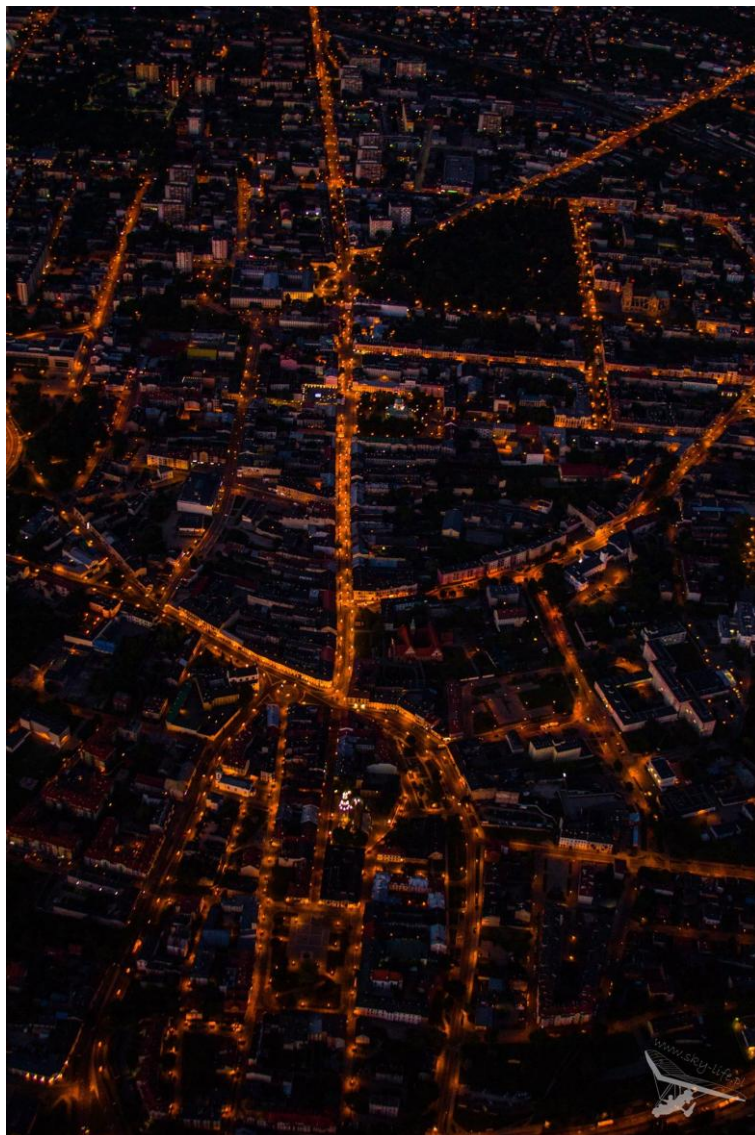


oś ul. Żeromskiego

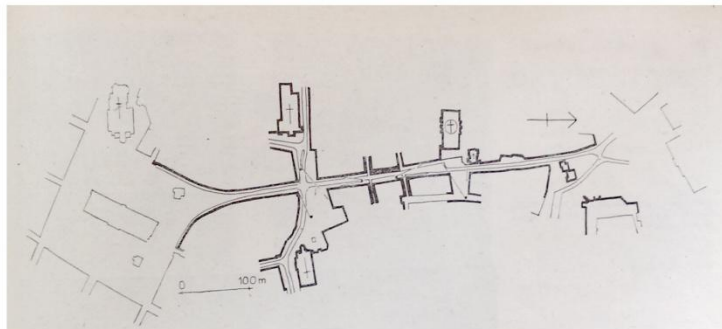

ul. Grodzka, Kraków

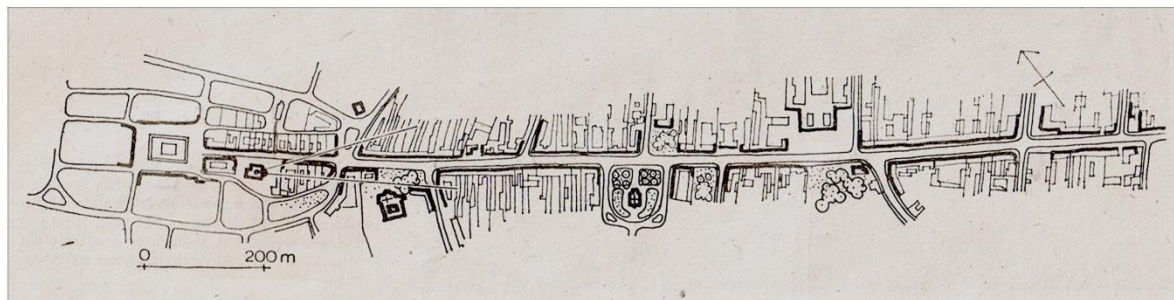

ul. Żeromskiego, Radom

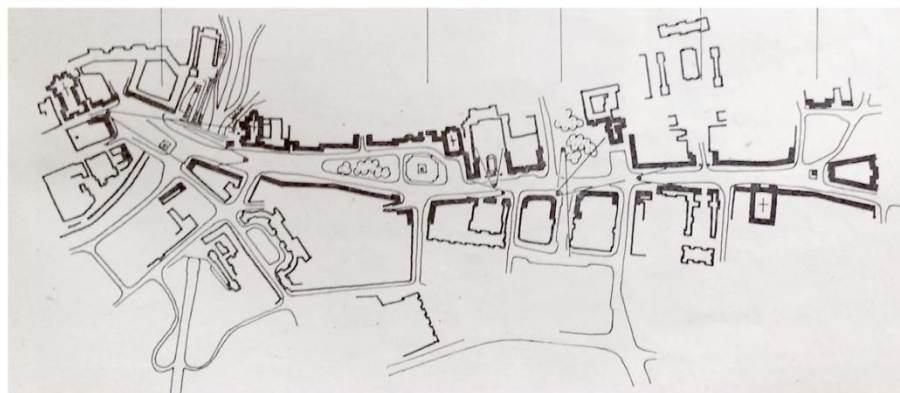

Krakowskie Przedmieście, Warszawa


oś ul. Żeromskiego



oś ul. Żeromskiego



oś ul. Żeromskiego

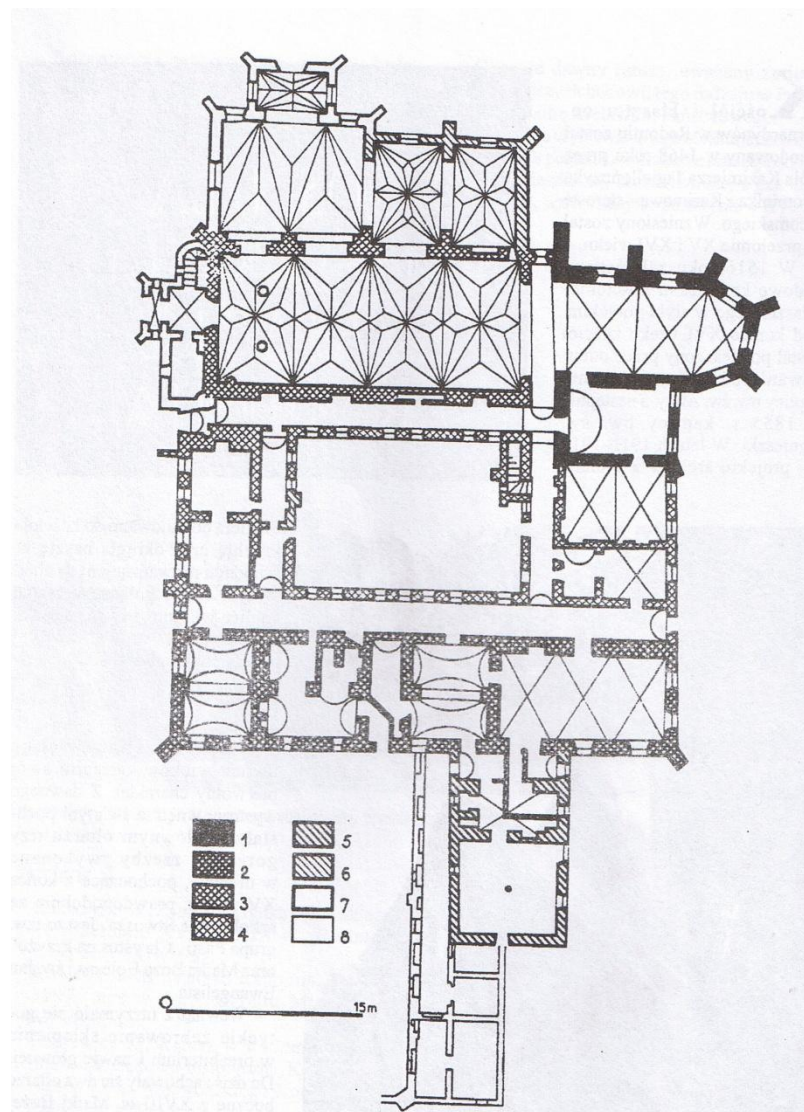

oś ul. Żeromskiego



oś ul. Żeromskiego




oś ul. Żeromskiego



oś ul. Żeromskiego



oś ul. Żeromskiego

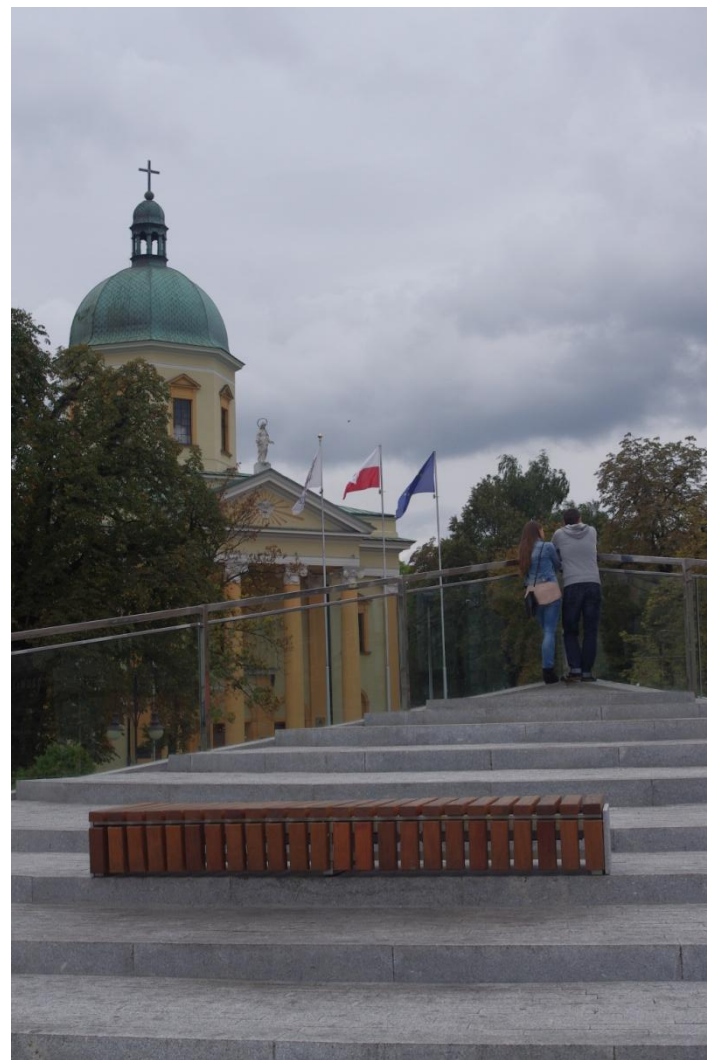

oś ul. Żeromskiego




oś ul. Żeromskiego




oś ul. Żeromskiego



oś ul. Żeromskiego

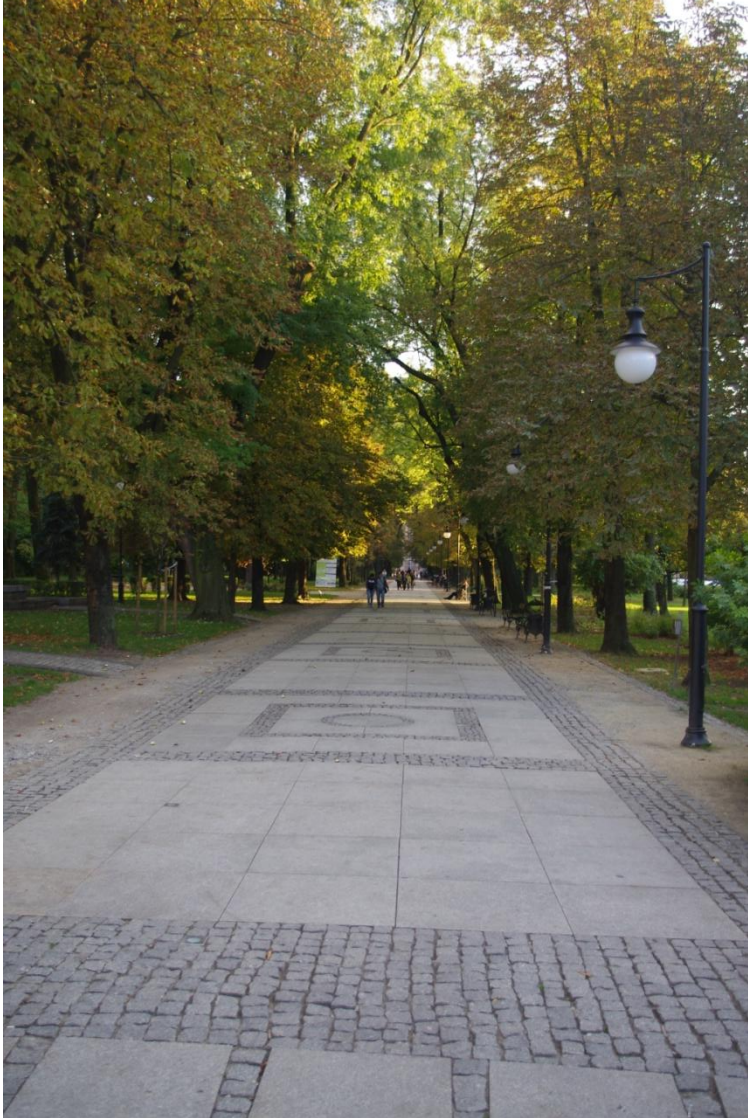


Początek XX wieku – plan regulacyjny 1926

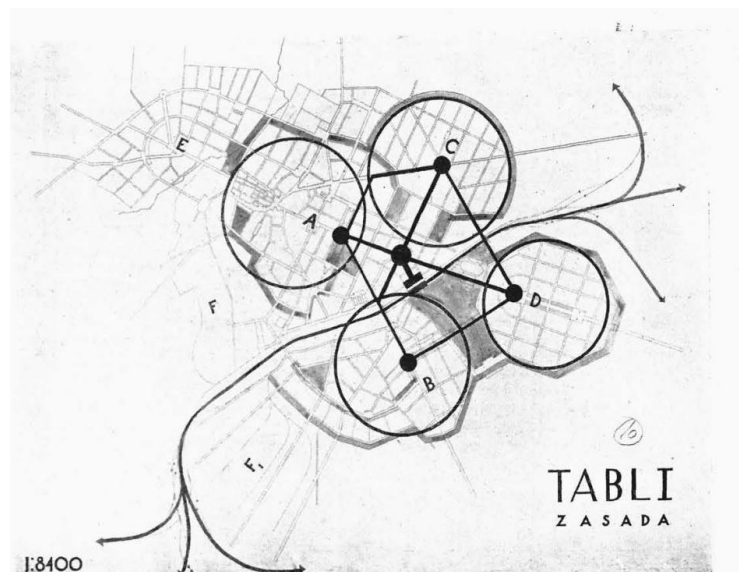

ARCH.: STANISŁAW FILIPKOWSKI I STEFAN SIENICKI (STOW. ARCH.)

PROJEKT ROZBUDOWY M. RADOMIA. NAGRODA I.

Zasada regulacji polega na stworzeniu dzielnic: A — handlowej, BC — mieszkalnych, D — miasta-ogrodu. Dzielnice te łączą się arteriami z centrum miasta (wielki plac), które jest związane z planem Dworca Centralnego. Dzielnice między sobą łączą się arteriami przekątnymi, — każda z dzielnic A, B, C, D otoczona jest własnymi plantami, które zaczynają się i kończą parkiem — terenem zieleni wewnątrz miasta.
Dzielnica F — stara fabryczna, F₁ — nowa fabryczna; E — przedmieście robotnicze.

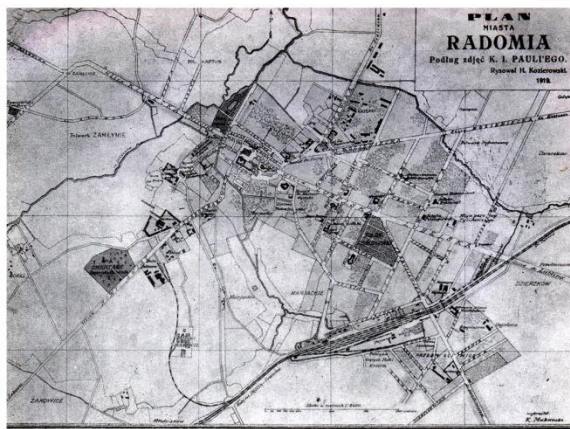

Plan Miasta zaktualizowany w 1919 r. przez H. Kosierowskiego według pomiaru K. I. Pauliego



Pierwsza nagroda z konkursu na plan regulacyjny miasta w 1926 r. Autorzy S. Filipkowski i S. Siennicki (fotografia z „Architektury i Budownictwa”, 1926, II)




Zakupiona praca konkursowa na plan regulacyjny miasta w 1926 r. Autor: B. Pniewski (fotografia z „Architektury i Budownictwa”, 1926, II)

Druga połowa XX w kierunku rozwoju

4. Plan 1982 • Dobra kontynuacja

Radom


STRUKTURA FUNKCJONALNO-PRZESTRZENNA
MODEL UKŁADU KIERUNKOWEGO

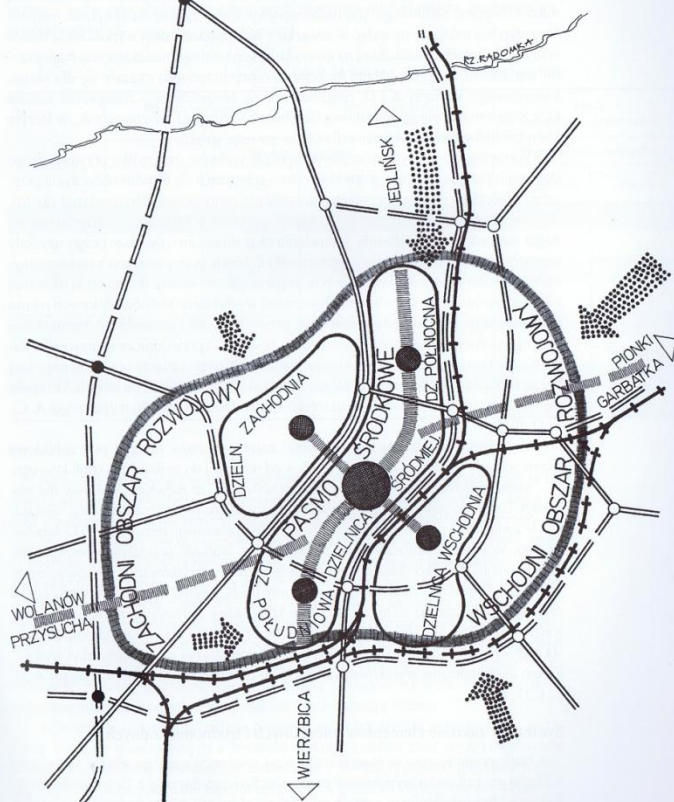

Ryc. 92. Radom • Struktura funkcjonalno-przestrzenna • Model układu kierunkowego
• Schemat: Artur Paciorek

4. Plan 1982 • Dobra kontynuacja


Radom - wariant „A”

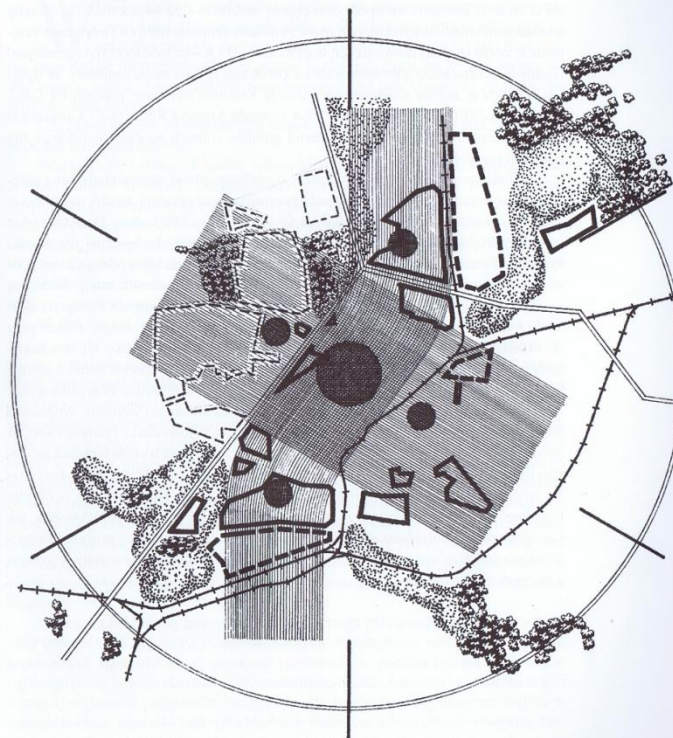

Ryc. 93. Studium Struktury Funkcjonalno-Przestrzennej • 1981-1983
• Najefektywniejszy wariant A w układzie pasmowo-krzyżowym • Schemat: Artur Paciorek


Wiek XXI – model struktury f-p

Interpretacja modelu

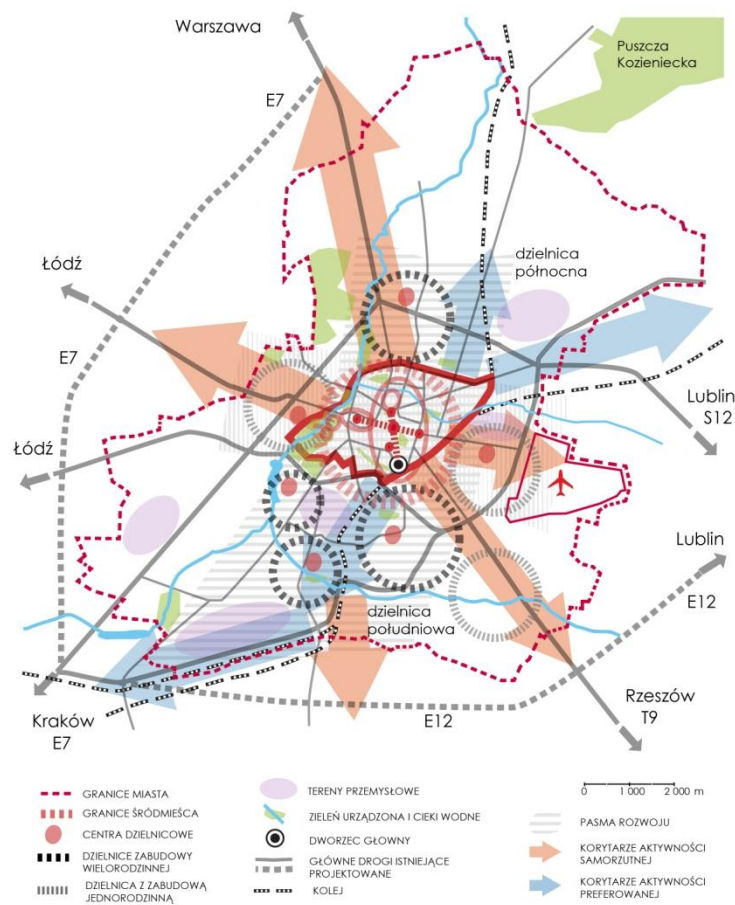

Model struktury f-p w studium

Schemat 1.1: Model struktury funkcjonalno-przestrzennej miasta

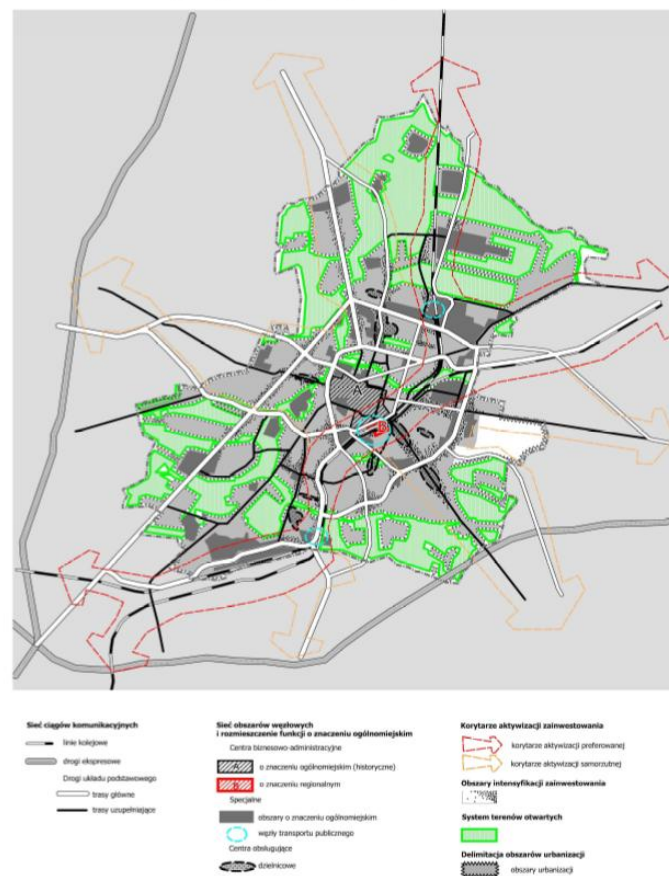

XXI w a Dziedzictwo Jagiellonów - rewitalizacja

Rekonstrukcja Bramy Krakowskiej



**Rewitalizacja Miasta Kazimierzowskiego,
rynek z kamienicą Deskurów**



XXI w a Dziedzictwo Jagiellonów

Renowacja kościoła farnego



**Renowacja Kamienicy
Starościńskiej**



Kamienica Starościńska

XXI w a Dziedzictwo Jagiellonów


**Rewitalizacja Placu Jagiellońskiego
(jedna z prac konkursowych)**



XXI w a Dziedzictwo Jagiellonów

STUDIALNA KONCEPCJA URBANISTYCZNA skala 1:500


280985

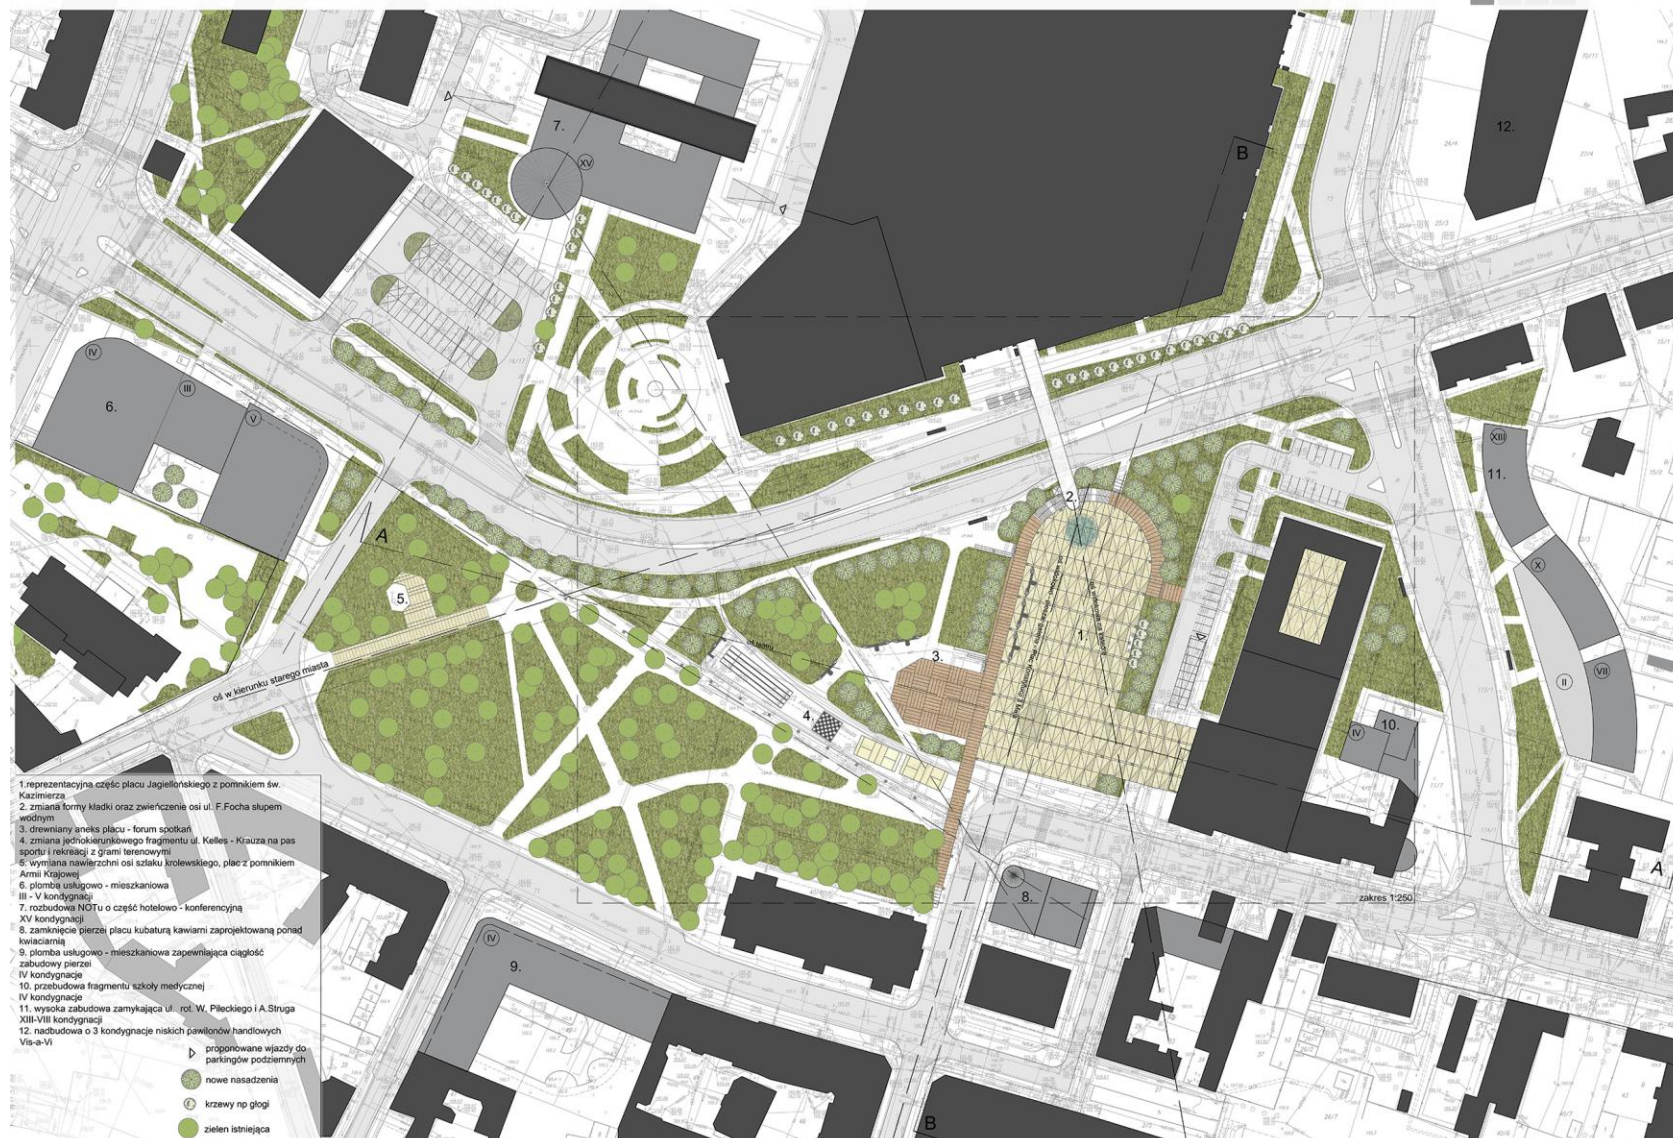

XXI w a Dziedzictwo Jagiellonów



PROPONOWANY EUROREGION COP II

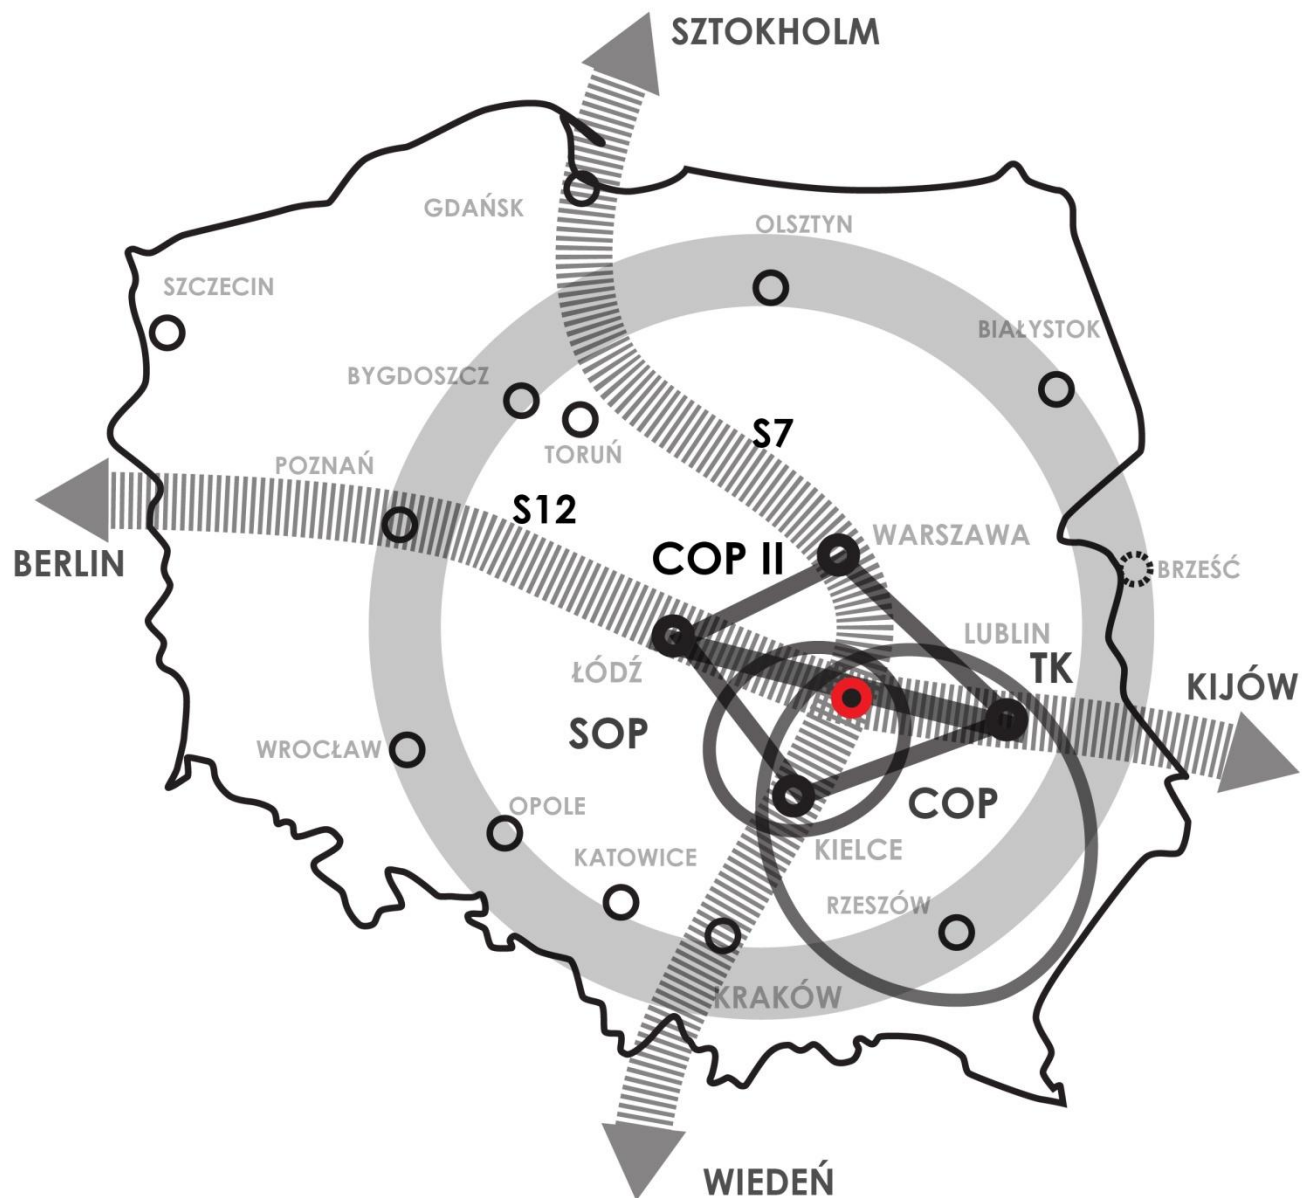

Dziękuję za uwagę!

email: derlatka_17@interia.pl

